UG

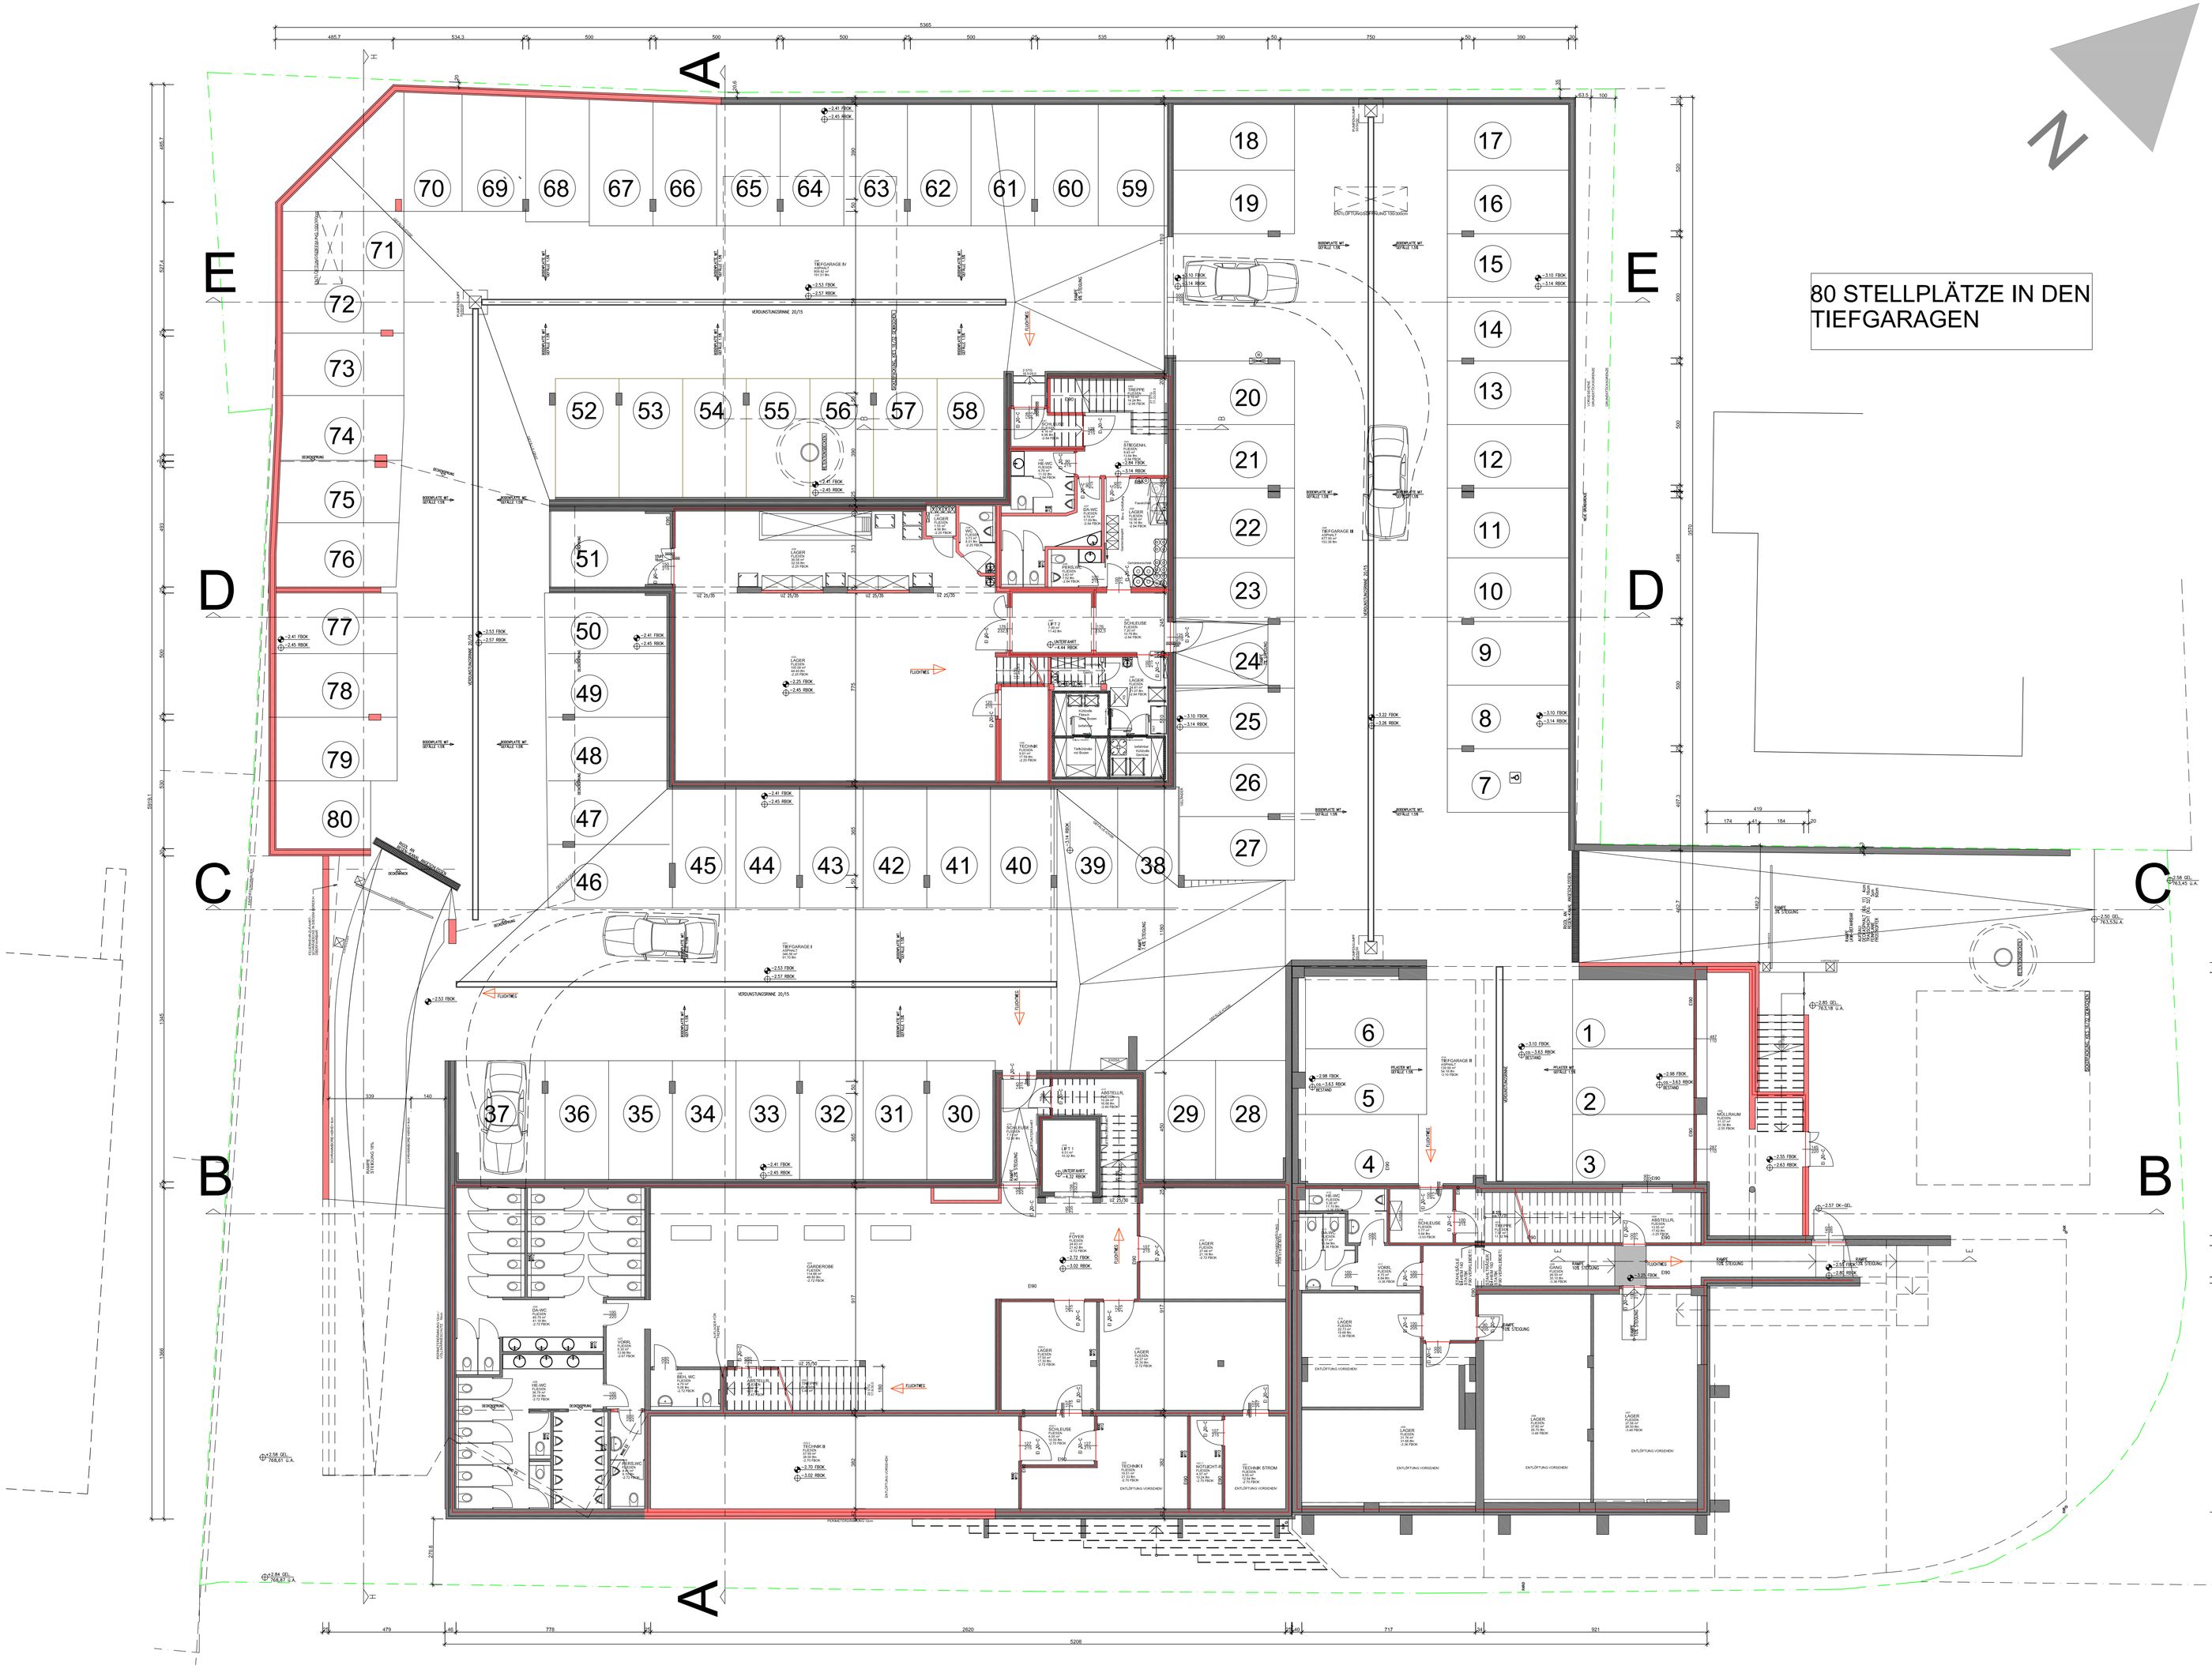

TEKTUR

UMBAU- ERWEITERUNG WK KITZBÜHEL

GSTNR. 305/3 — KG 82108 KITZBÜHEL

PLANINHALT	GRUNDRISS UG M 1:100
BAUWERBER:	WKT Immobilien GmbH Co KG Meinhardstr. 14 6020 INNSBRUCK Tel.: +43 (0) 5 90 905
EIGENTÜMER	WKT Immobilien GmbH Co KG Meinhardstr. 14 6020 INNSBRUCK Tel.: +43 (0) 5 90 905
BEHÖRDE:	

Architekt Dipl. Ing. Rainer Kerber
Staatlich befugter und besoldeter Zivilteckniker
6020 Innsbruck-Unterberggerstr. 21
Tel: +43(0)676/9388470
Fax: +43(0)512/21992-1791

PLANUNG

DATUM: 2009-11-12 — PL.NR: 0101 - E/04

STATIKER UND AUSFÜHRENDE SIND VERPFLICHTET, DIE BESTANDSMASSE MIT PLANKOTEN VOR ARBEITSBEGINN ZU ÜBERPRÜFEN, NATURMASSE SIND AN ORT UND STELLE VERANTWORTLICH ZU NEHMEN.

DIESE ZEICHNUNG IST MEIN GEISTIGES EIGENTUM UND UNTERLIEGT DEM URHEBERRECHT. JEDE ART DER VERVIELFÄLTIGUNG, AUSHÄNDIGUNG AN DRITTE PERSONEN IST OHNE AUSDRÜCKLICHE GENEHMIGUNG UNTERSAGT.