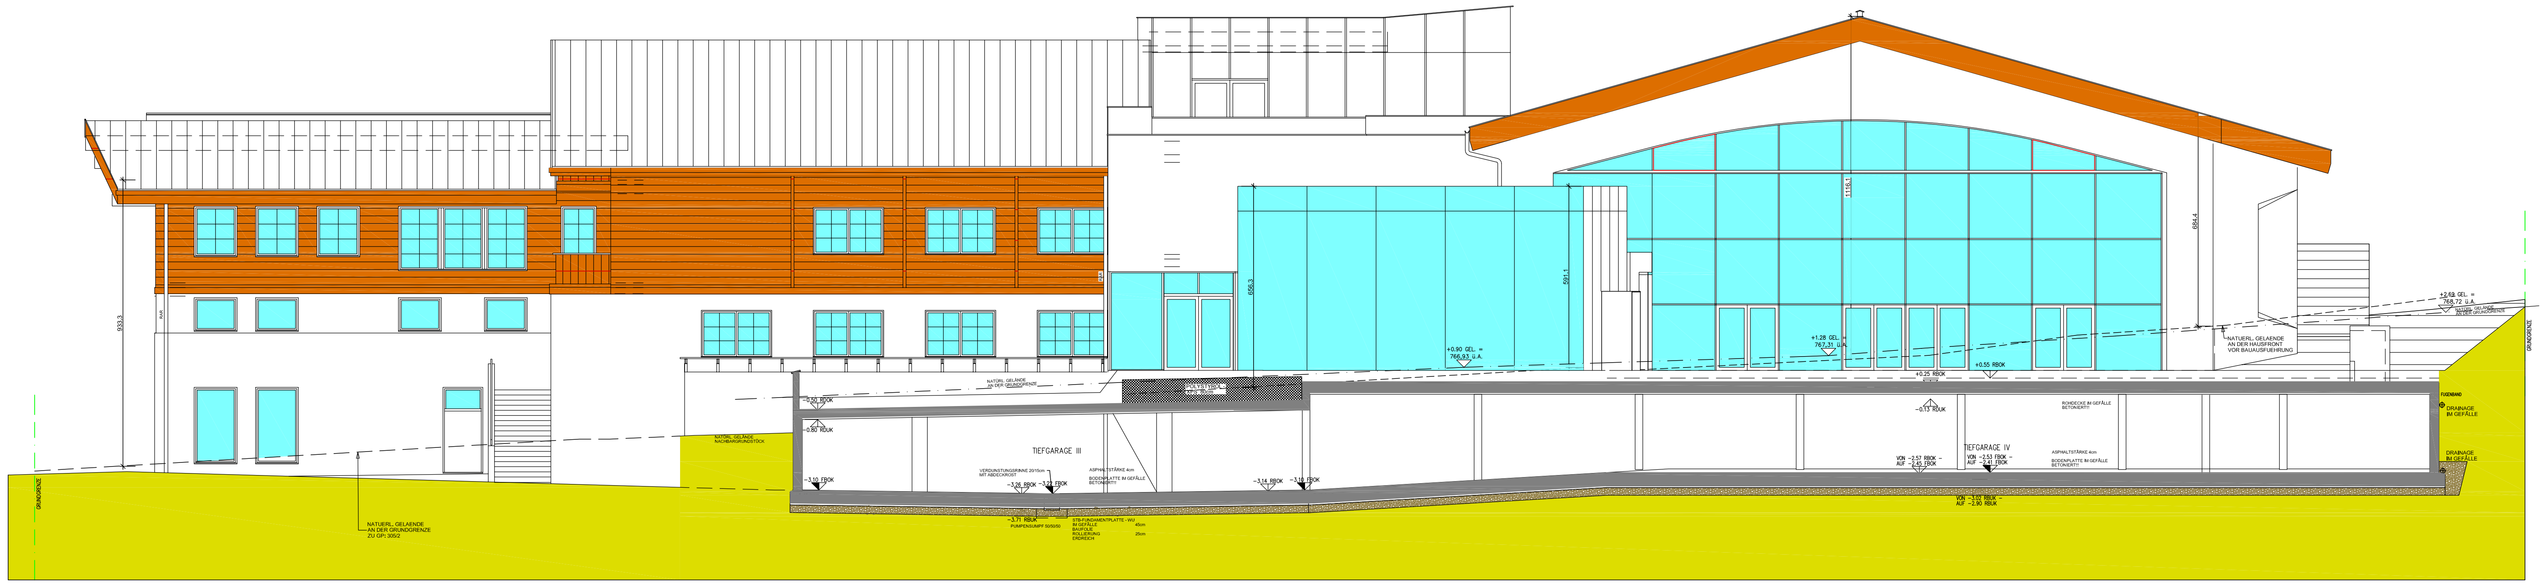

ANSICHT NORDWEST

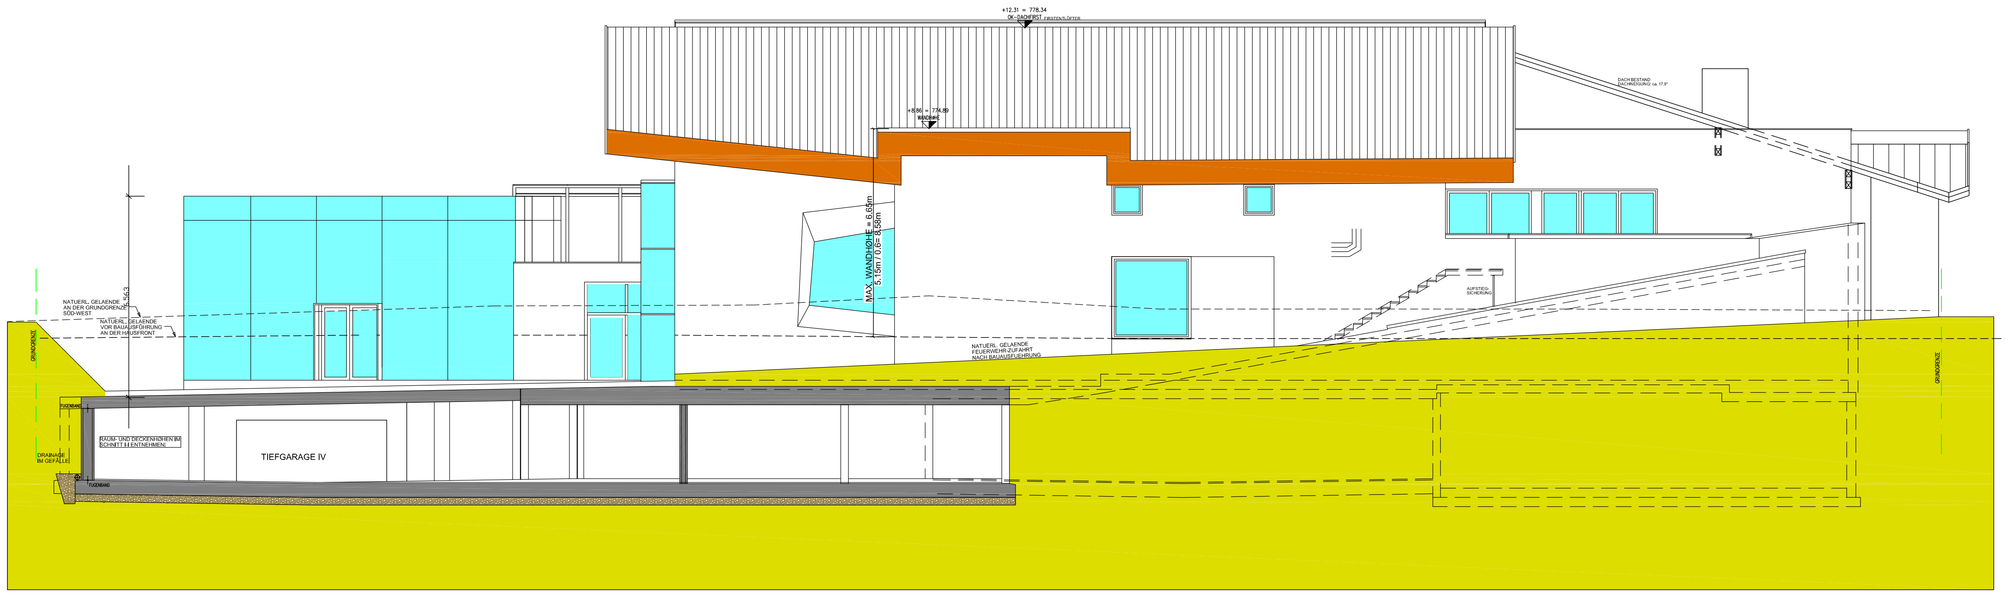

ANSICHT SÜDWEST

TEKTUR

UMBAU- ERWEITERUNG WK KITZBÜHEL

GSTNR. 305/3 — KG 82108 KITZBÜHEL

PLANINHALT — ANSICHTEN M 1:100

BAUWERBER:
WKT Immobilien GmbH Co KG
Meinhardstr. 14
6020 INNSBRUCK
Tel.: +43 (0) 5 90 905

EIGENTÜMER
WKT Immobilien GmbH Co KG
Meinhardstr. 14
6020 INNSBRUCK
Tel.: +43 (0) 5 90 905

BEHÖRDE:

Architekt Dipl. Ing. Rainer Kerber
Staatlich befugter und beeideter Zivltechniker
6020 Innsbruck-Unterbergerstr. 21
Tel: +43(0)676/9388470
Fax: +43(0)512/21992-1791

PLANUNG

DATUM: 2009-11-12 — PL.NR: 0101 - E/05

STATIKER UND AUSFÜHRENDE SIND VERPFLICHTET, DIE BESTANDSMASSE MIT PLANKOTEN VOR ARBEITSBEGINN ZU ÜBERPRÜFEN, NATURMASSE SIND AN ORT UND STELLE VERANTWORTLICH ZU NEHMEN.

DIESE ZEICHNUNG IST MEIN GEISTIGES EIGENTUM UND UNTERLIEGT DEM URHEBERRECHT. JEDE ART DER VERVIELFÄLTIGUNG, AUSHÄNDIGUNG AN DRITTE PERSONEN IST OHNE AUSDRÜCKLICHE GENEHMIGUNG UNTERSAGT.