
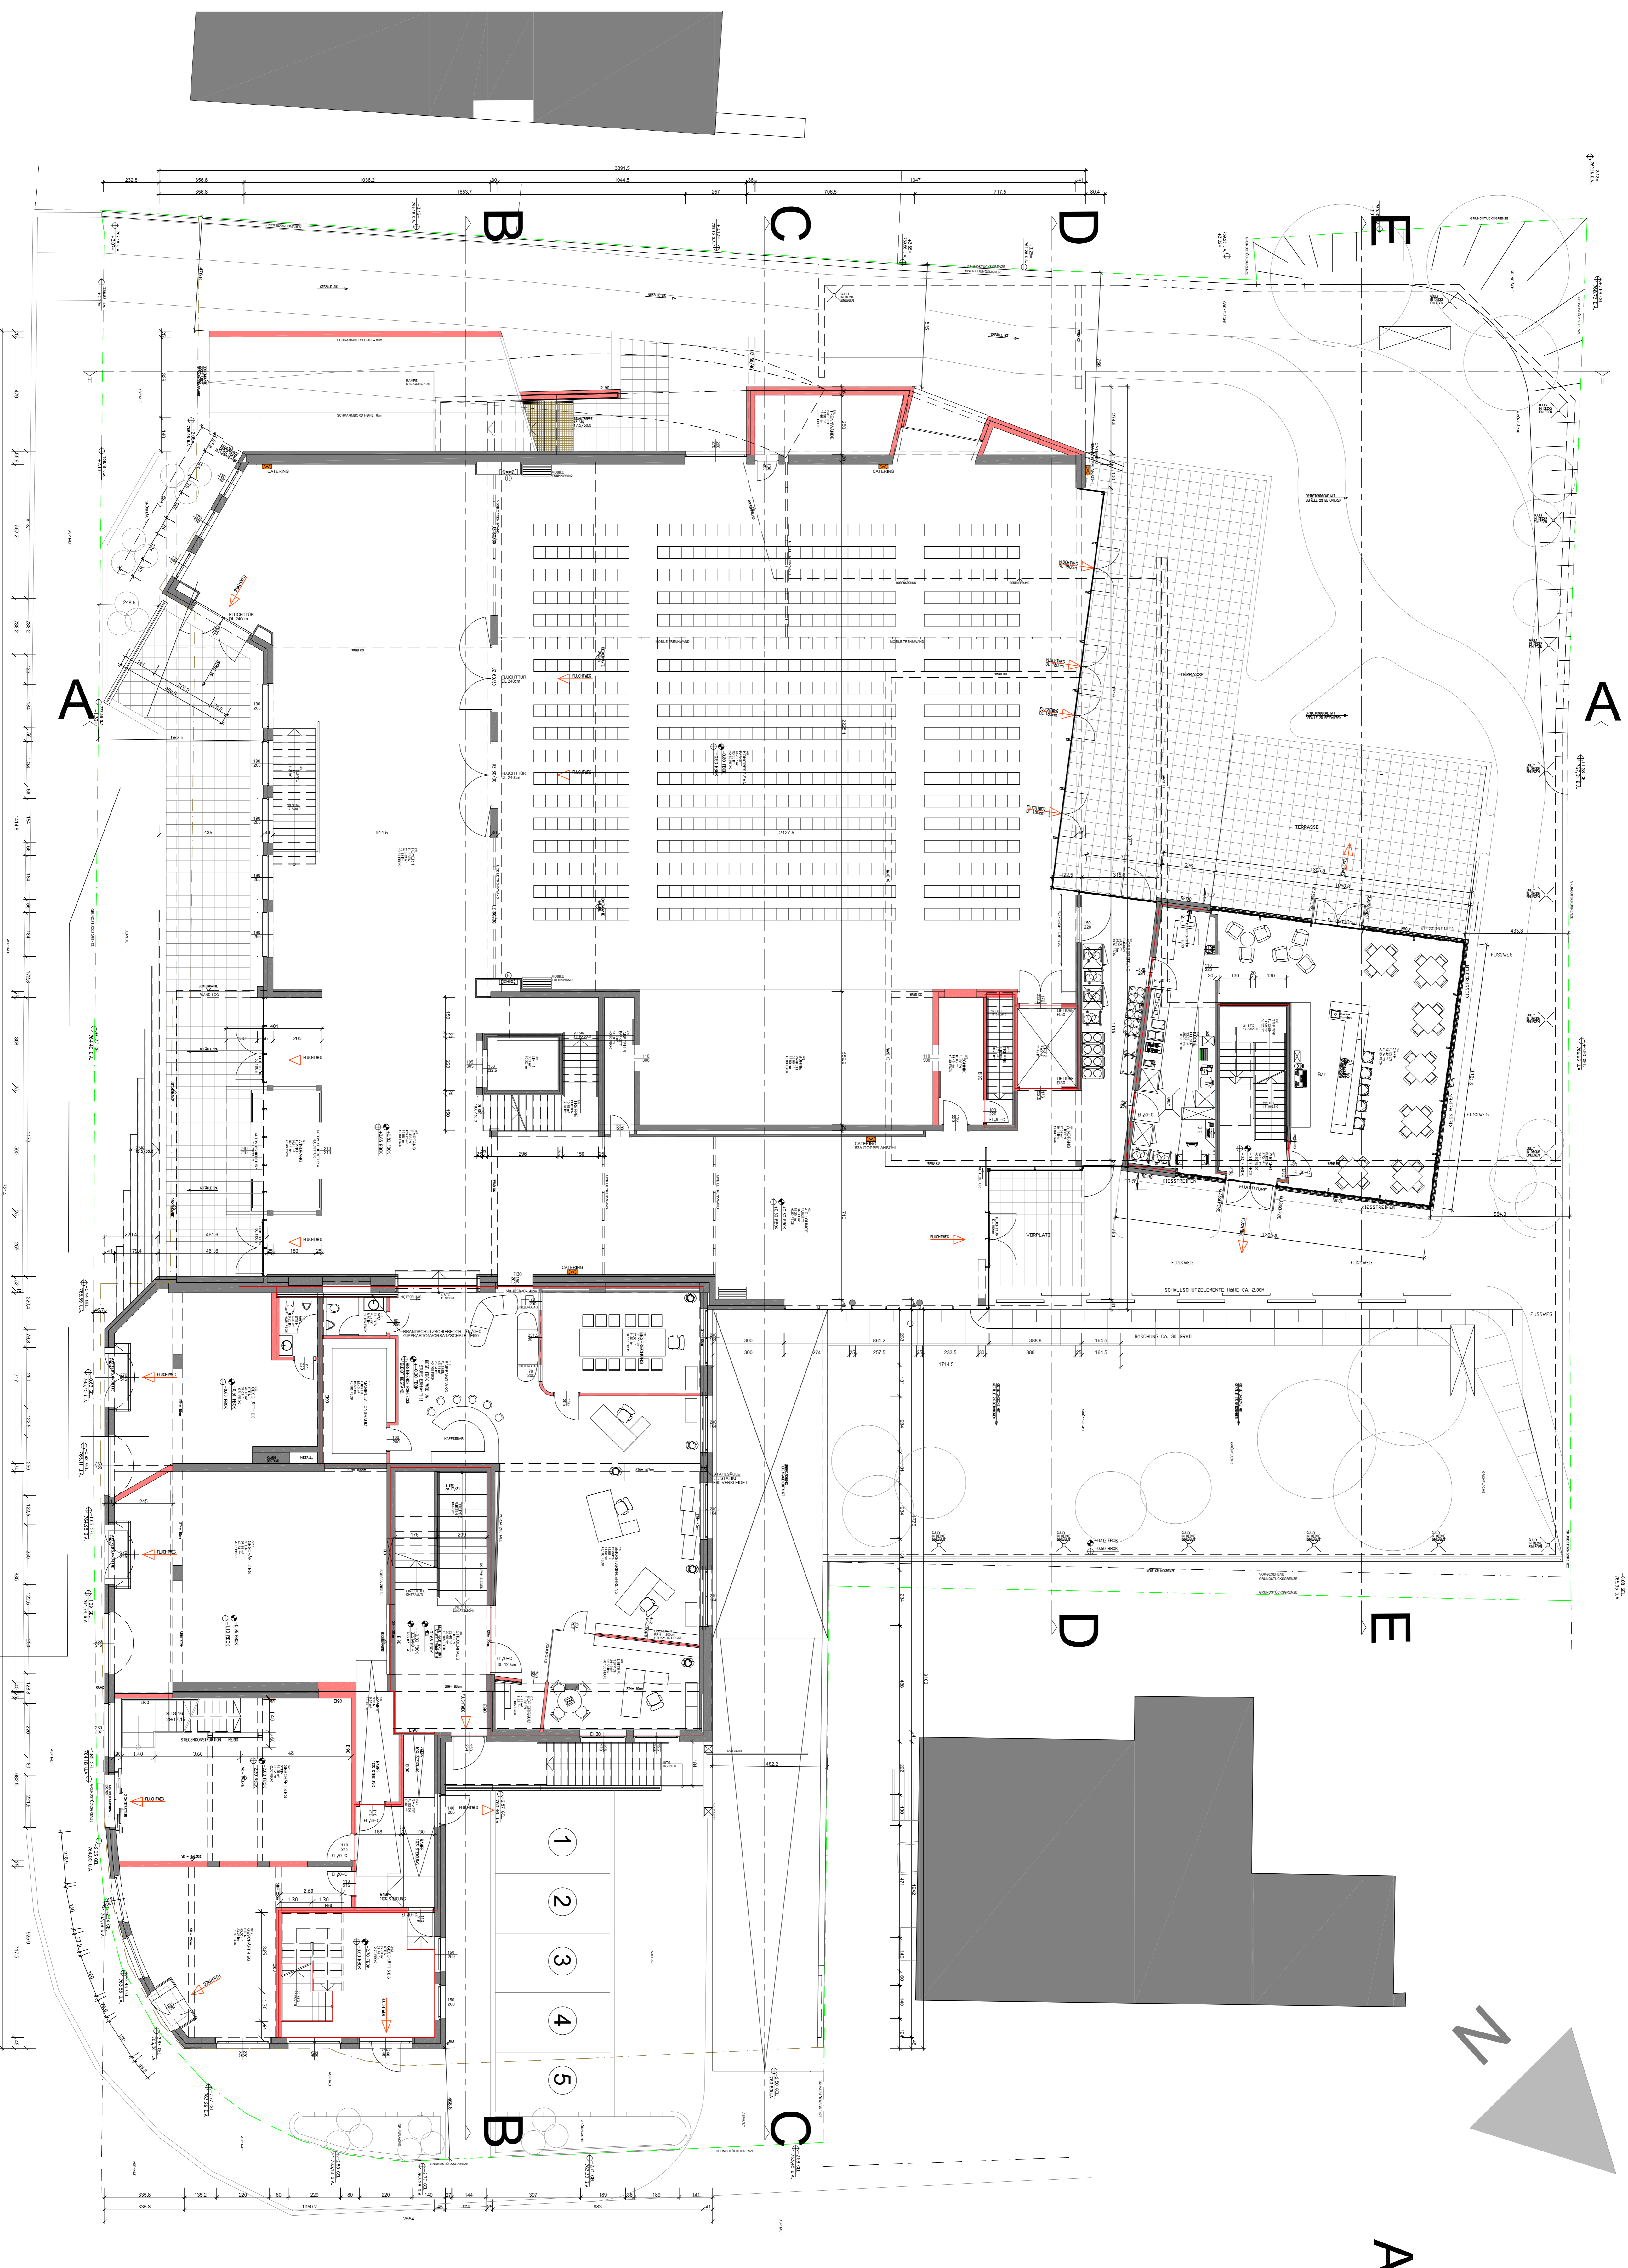


EG

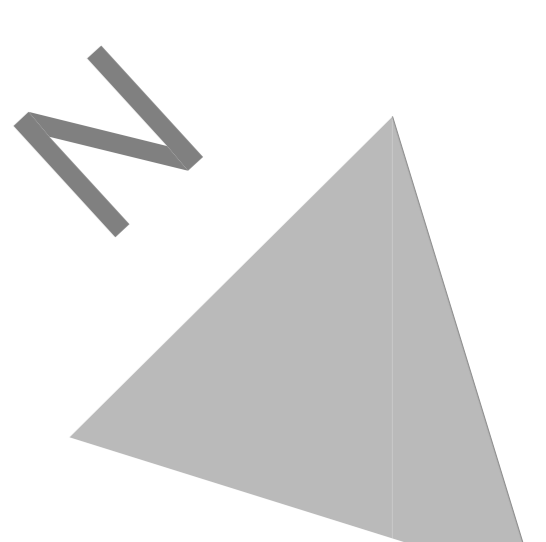

TEKTUR

UMBAU-ERWEITERUNG WK KITZBÜHEL
KG 82108 KITZBÜHEL


GSTNR. 3053 GRUNDRISS EG M 1:100

PLANINHALT

BAUWERBER: WKT Immobilien GmbH Co KG
Mehrhäuser, 14
MJK
Tel.: +43 (0) 5 90 905

EIGENTÜMER: WKT Immobilien GmbH Co KG
Mehrhäuser, 14
6020 INNSBRUCK
Tel.: +43 (0) 5 90 905

BEHÖRDE:

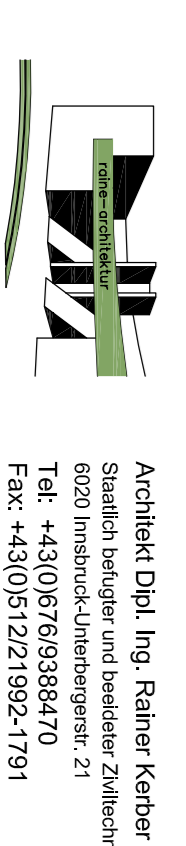


DATUM: 2009-11-12 PLANNR. 0101 - E01

1:100
