



SCHNITT E - E

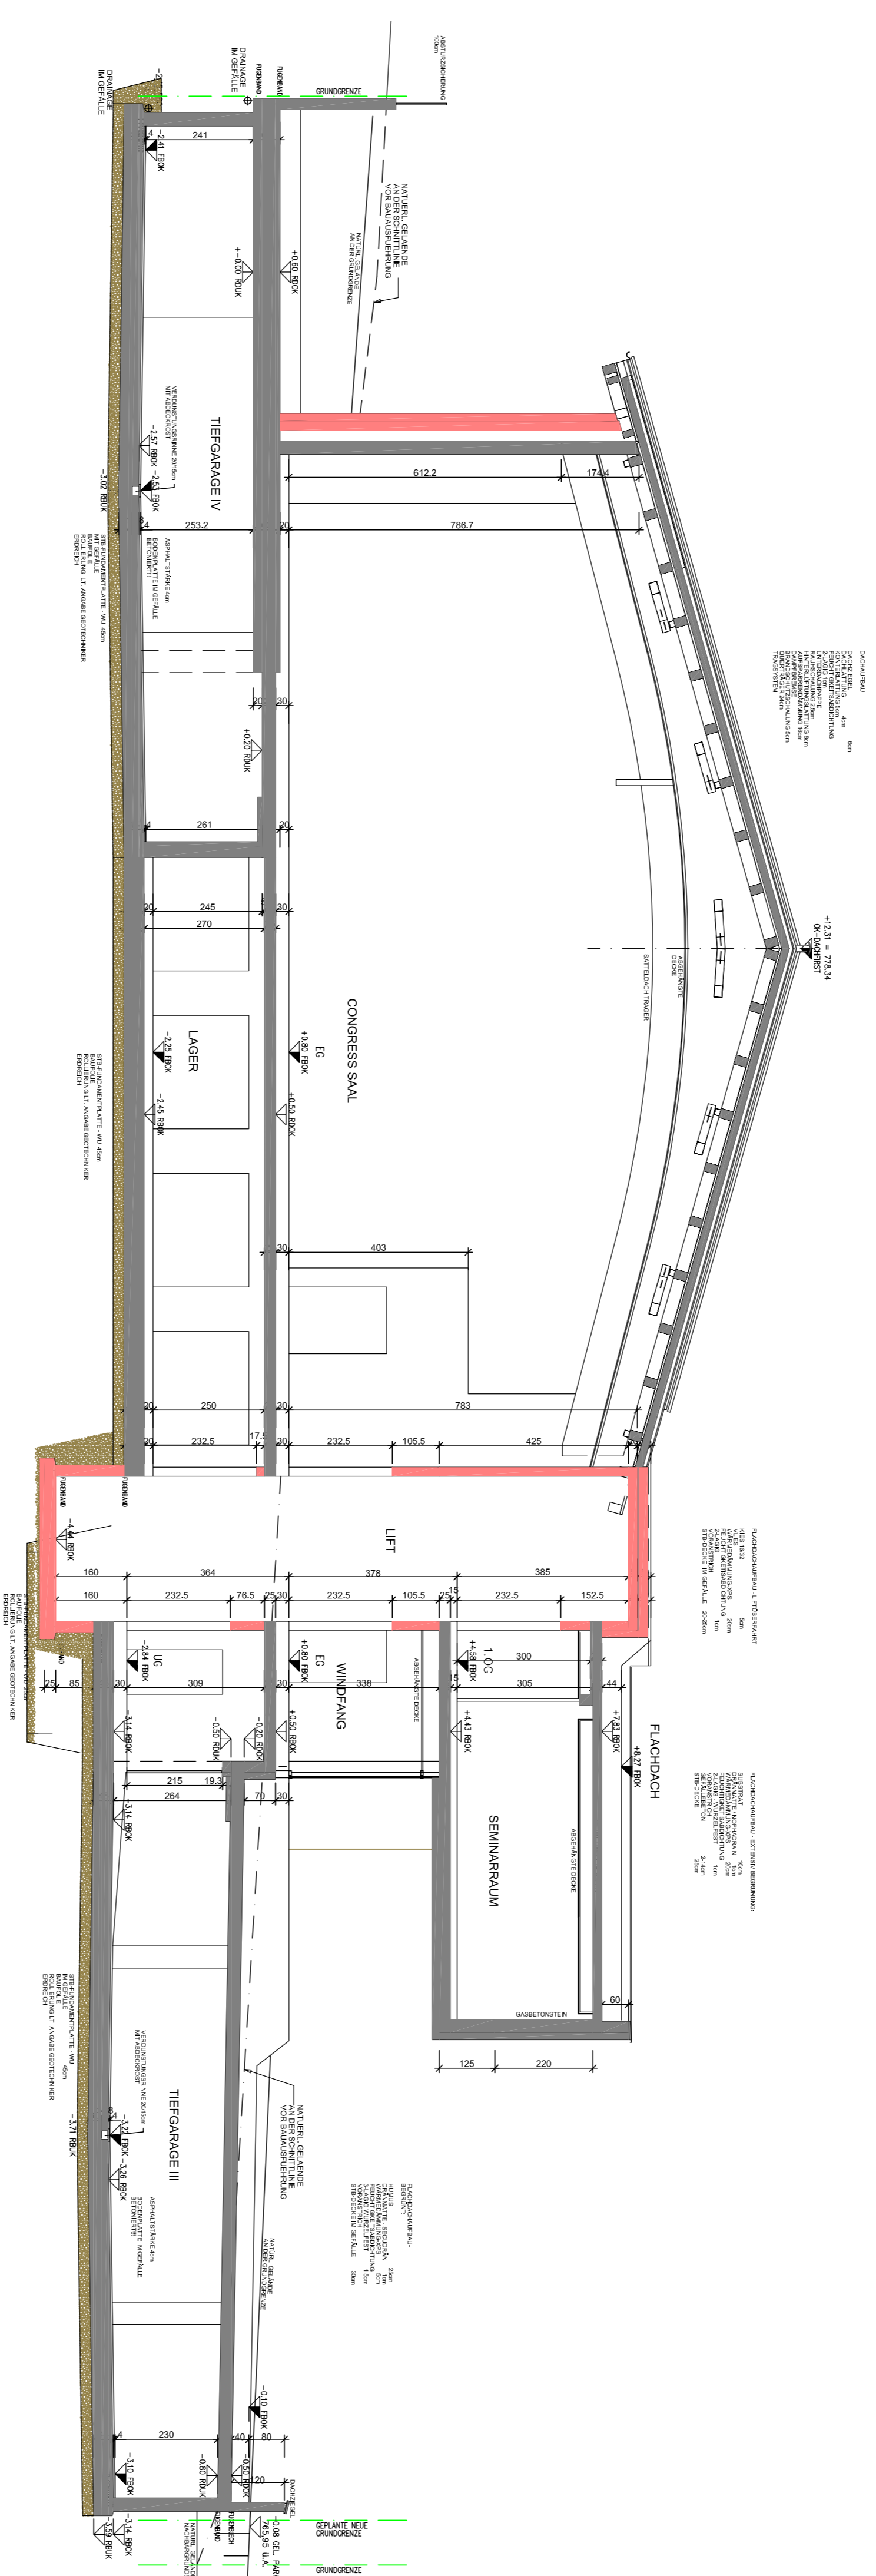

SCHNITT D - D

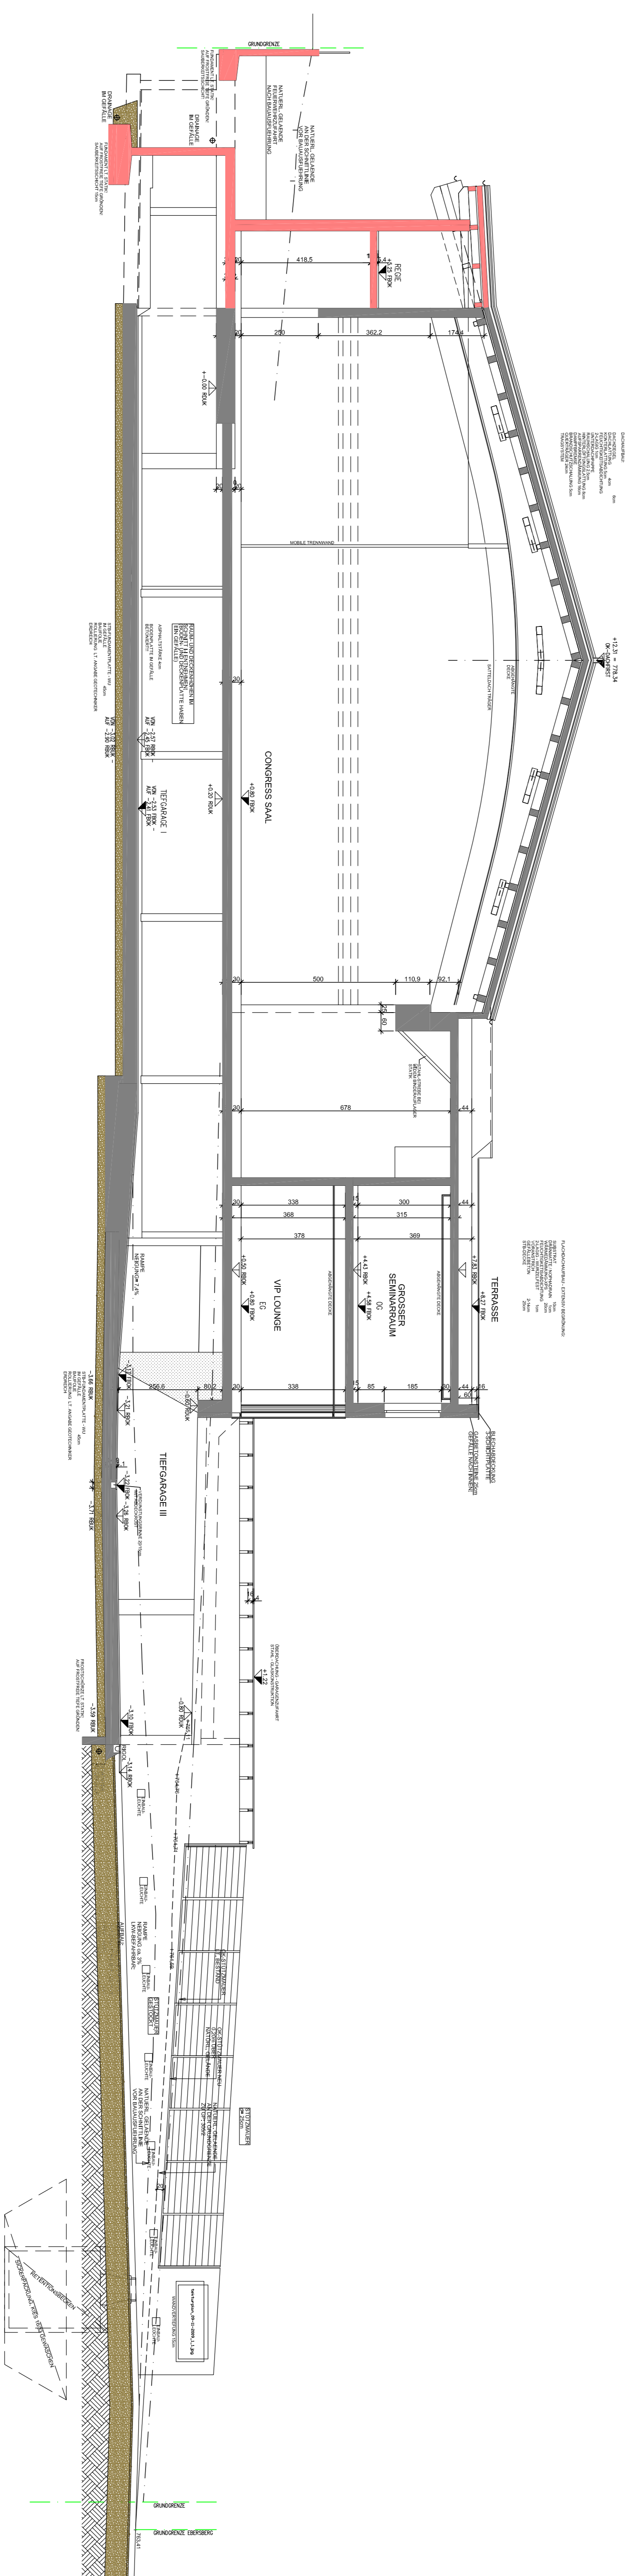

SCHNITT C - C

TEKTUR

UMBAU- ERWEITERUNG WK KITZBÜHEL
KG 82108 KITZBÜHEL

GSTNR. 305/3

PLANINHALT
SCHNITT C - C M 1:100
SCHNITT D - D M 1:100
SCHNITT E - E M 1:100

BAUWERBER:
WKT Immobilien GmbH Co KG
Mehrhäuser, 14
6020 Innsbruck
Tel.: +43 (0) 5 90 905

EIGENTÜMER:
WKT Immobilien GmbH Co KG
Mehrhäuser, 14
6020 Innsbruck
Tel.: +43 (0) 5 90 905

BEHÖRDE:

Architekt Dipl. Ing. Robert Keiser
6020 Innsbruck
Tel.: +43(0)795838470
Fax: +43(0)795838479

PL.NR. 0101 - E/08

DATUM: 2009-11-12
