
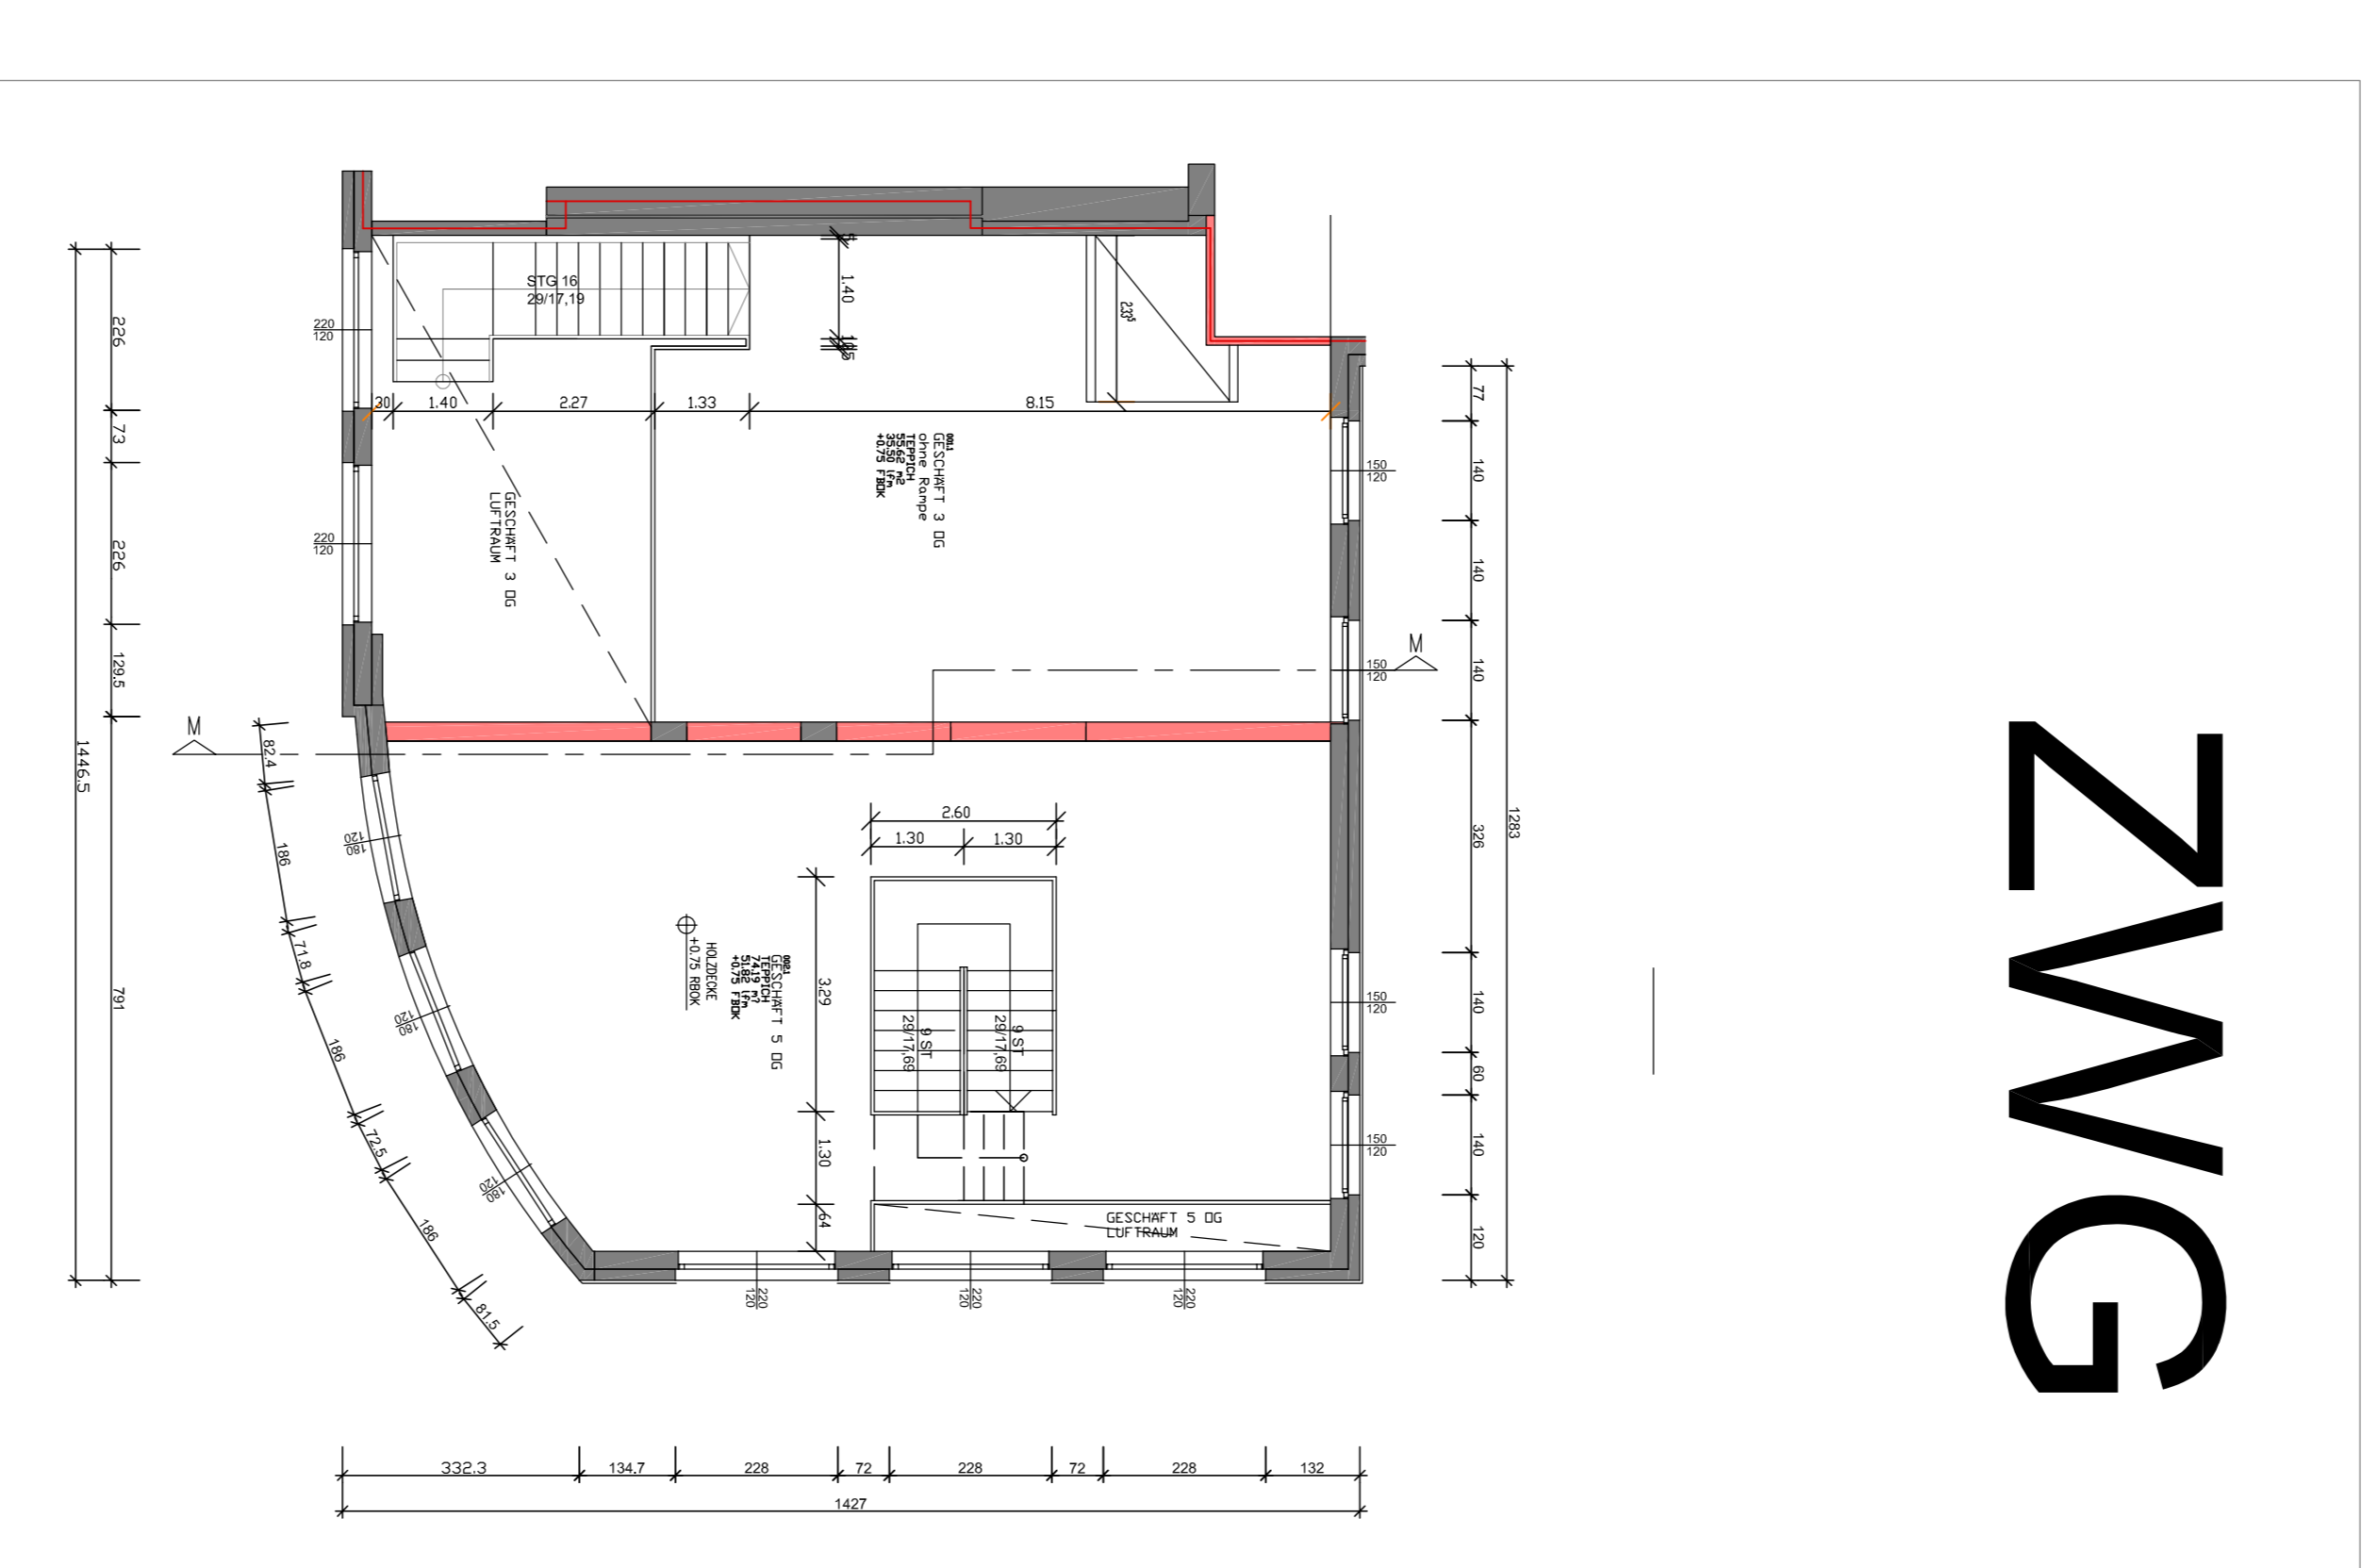
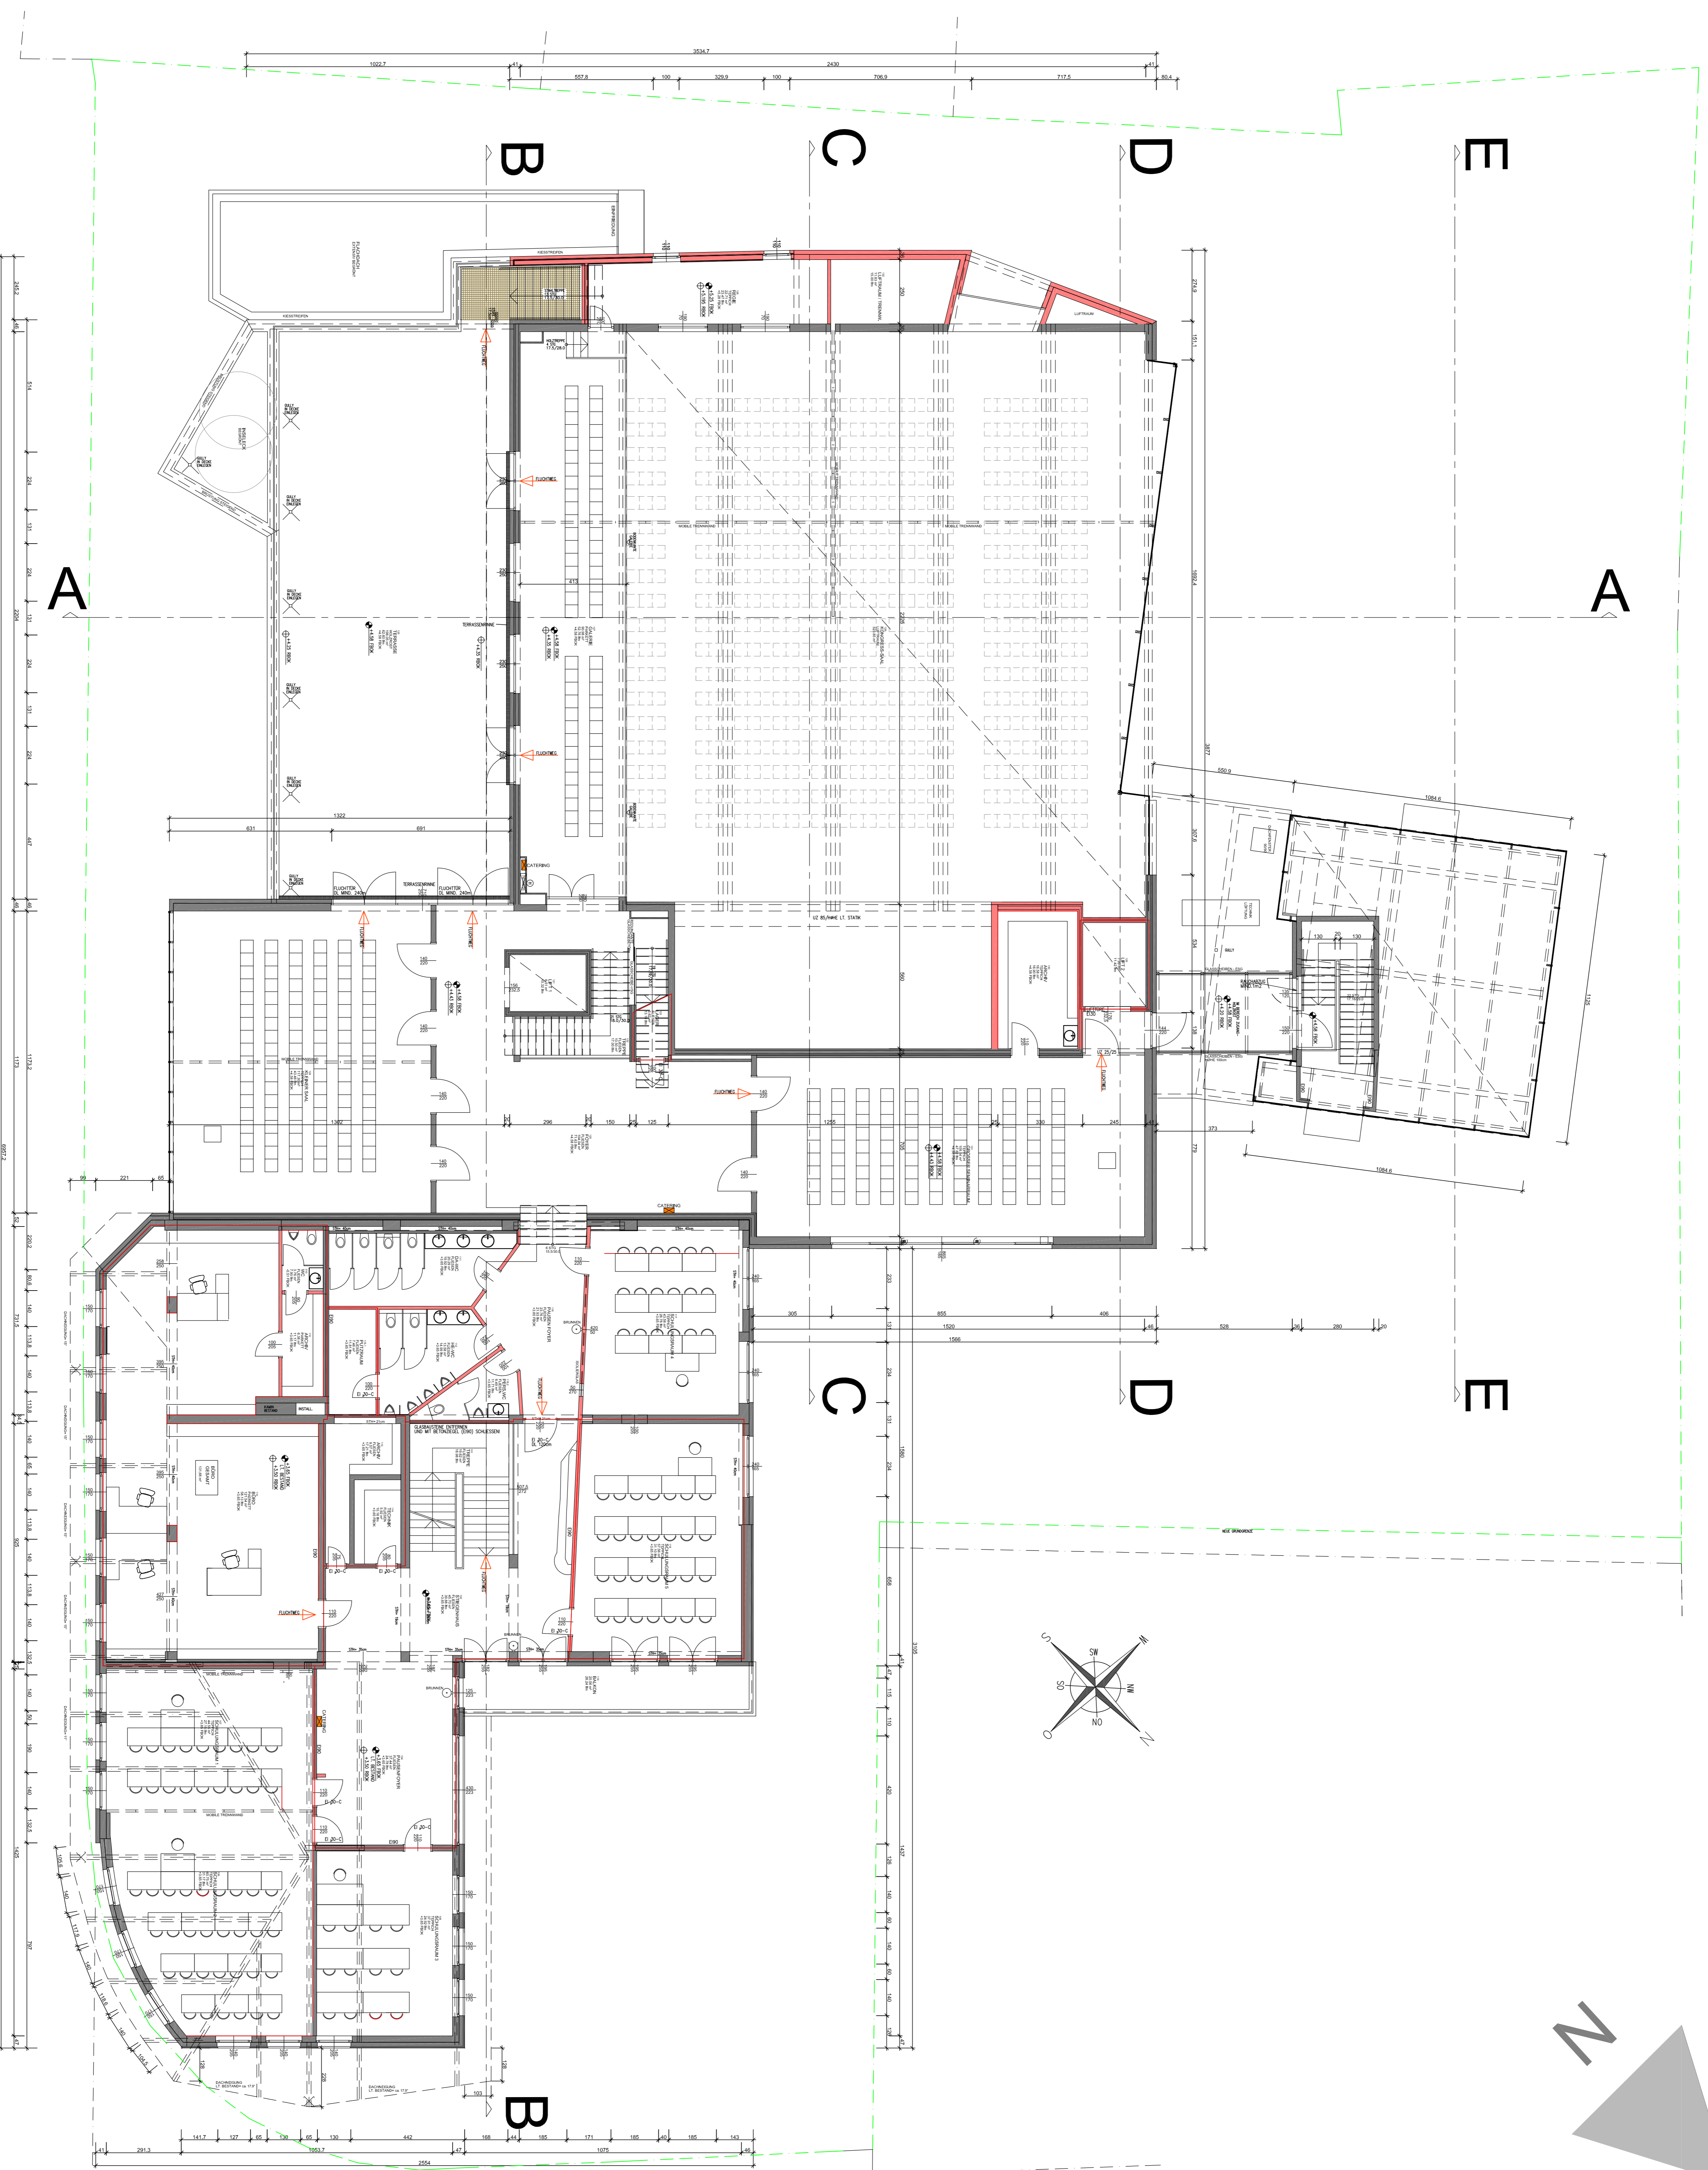



OOG

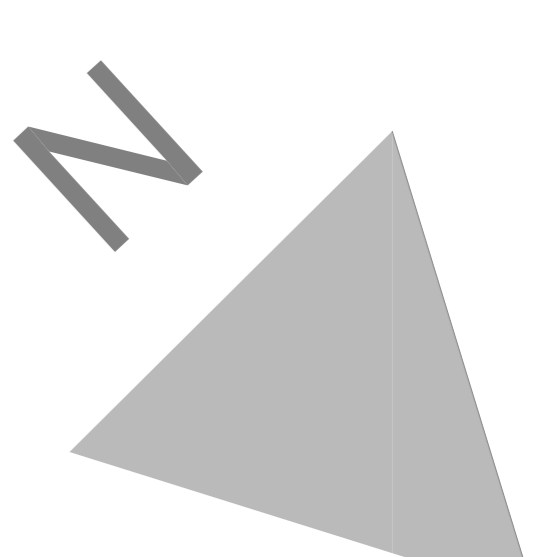

ZWVG

TEKTUR

UMBAU-ERWEITERUNG WK KITZBÜHEL	KG 82108 KITZBÜHEL
GSTNR. 303/3	GRUNDGESS. OG
PLANNHALT	ZWISCHENSCHLOSS ZWVG M. 11/00
BAUWERBER:	WKT Immobilien GmbH Co KG Mehrhaderstr. 14 6020 Innsbruck Tel.: +43 (0) 5 90 90 5
EIGENTÜMER	WKT Immobilien GmbH Co KG Mehrhaderstr. 14 6020 INNSBRUCK Tel.: +43 (0) 5 90 90 5
BEHÖRDE:	

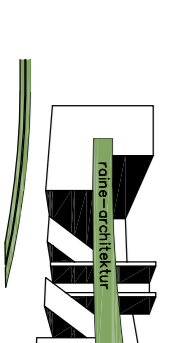

Architekt Dipl.-Ing. Rainer Keckler
6020 Innsbruck
Mehrhaderstr. 21
Tel.: +43 (0) 5 90 90 5
Fax: +43 (0) 5 90 5 11 91

DATUM: 2009-11-12

PL.NR. 0101 - E02

STÄDTLICHE VERWALTUNG KITZBÜHEL
BÜRO DER BAUVERWALTUNG
RHEINSTRASSE 10
6020 INNSBRUCK
Tel.: +43 (0) 5 90 90 5
Fax: +43 (0) 5 90 5 11 91