
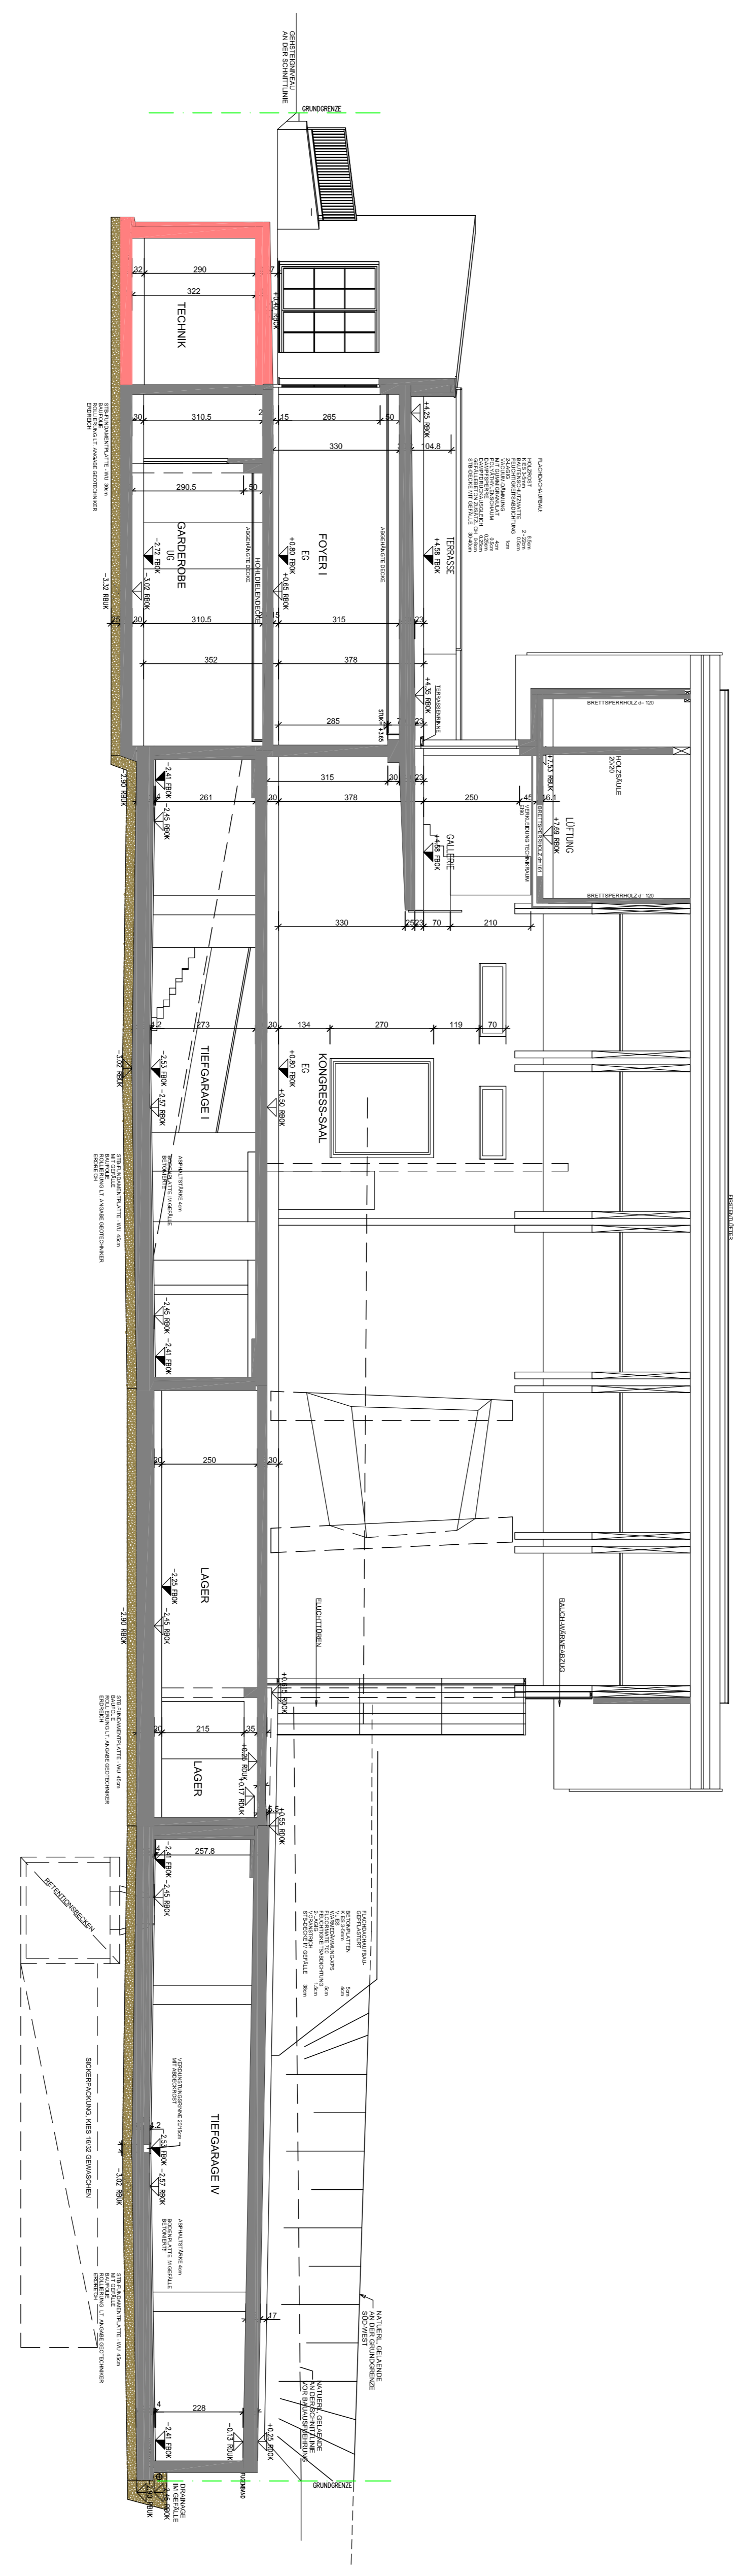


SCHNITT B - B

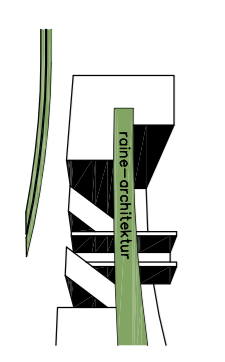

SCHNITT A - A

<b>TEKTUR</b>	
UMBAU- ERWEITERUNG WK KITZBÜHEL	KG 82108 KITZBÜHEL
GSTNR. 305/3	
PLANNHALT	SCHNITT A - A M 1:100 SCHNITT B - B M 1:100
BAUWERBER:	WKT Immobilien GmbH Co KG Mehrhänder, 14 6020 INNSBRUCK Tb. +43 (0) 5 30 905
EIGENTÜMER	WKT Immobilien GmbH Co KG 6020 INNSBRUCK Tb. +43 (0) 5 30 905
BEHÖRDE:	
 <p>Architekt Dirk Ing. Robert Keiber 6020 Innsbruck, Grabenstraße 21 Tb. +43(0)75 3883470 Fax. +43(0)75 38831793</p>	PLANNR. 0101 - E07
